


โครงการชุดลอกหนองจอก บ้านยาง โยภพ หมู่ที่ 4 ตำบลยางโภพ อำเภอม่วงสามสิบ จังหวัดอุบลราชธานี

ปริมาณงาน : ชุดลอกหนองจอก ขนาดปาก กว้าง 80.00 x 30.00 เมตร ก้นสระ กว้าง 75.00 x 25.00 เมตร ลึก 2.50 เมตร

Handwritten signature

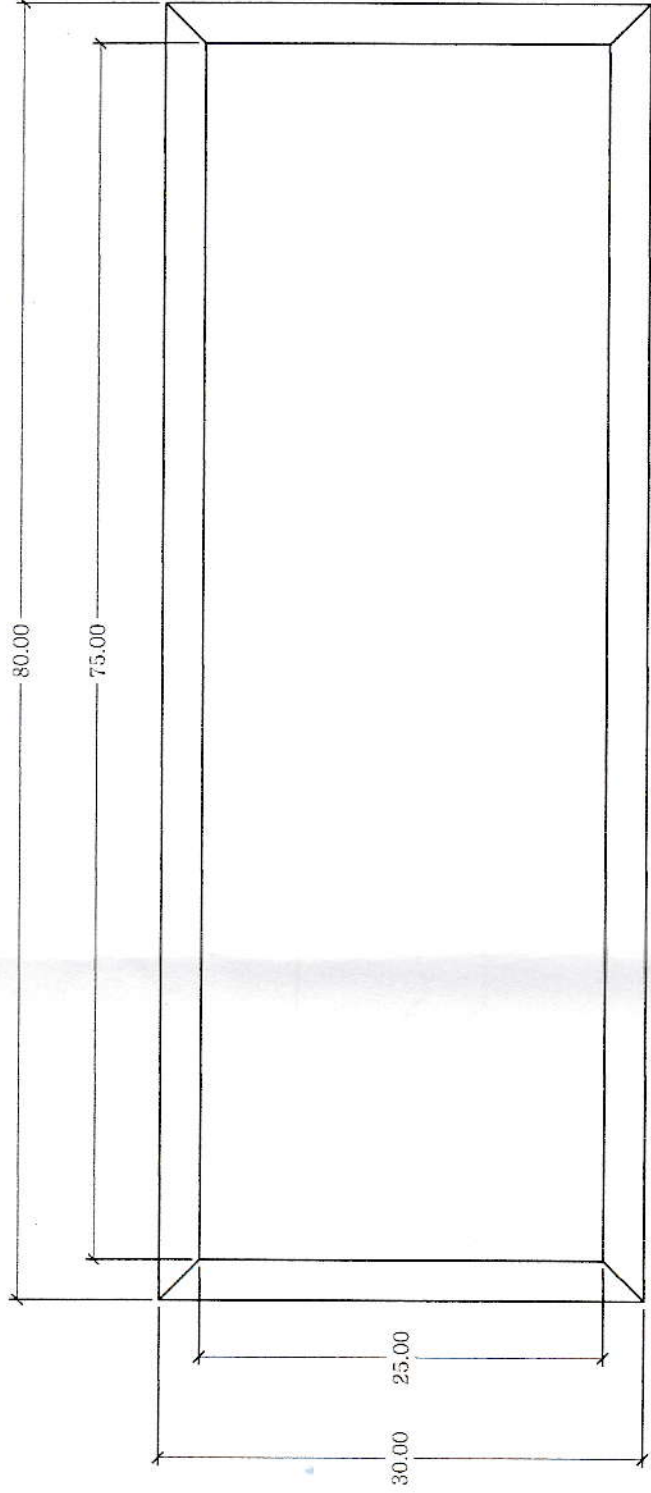

Handwritten signature

แบบแปลน

Handwritten signature
(นายสราวุธ ดอกอินทร์)
นายช่างโยธาชำนาญงาน