


โครงการขุดลอกหนองจอก บ้านยางโยภาพ หมู่ที่ 4 ตำบลยางโยภาพ อำเภอวังสามโก้ จังหวัดอุบลราชธานี  
 ปริมาณงาน : ขุดลอกหนองจอก ขนาดปากกว้าง 80.00 x 30.00 เมตร กั้นสระ กว้าง 75.00 x 25.00 เมตร ลึก 2.50 เมตร

18/5 2563  
 ผ.ศ. ดร. ก. ธีระกุล  
 ผ.ศ. ดร. ก. ธีระกุล

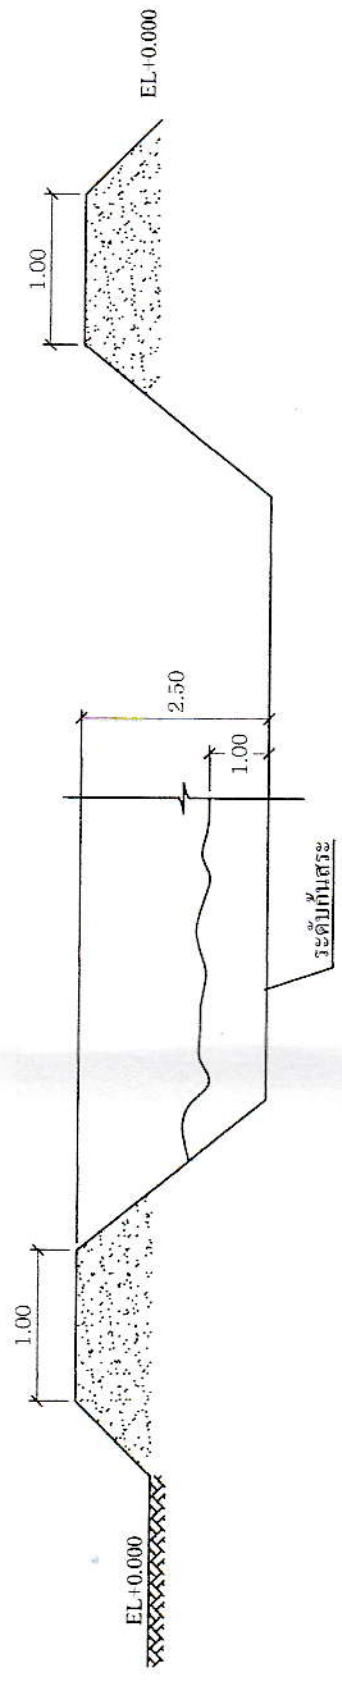

รูปตัด

ผ.ศ. ดร. ก. ธีระกุล  
 (นายสรวิทย์ ดอกอินทร์)  
 นายช่างโยธาชำนาญงาน