

ที่ทำการปกครองอำเภอศรีเมืองใหม่
อำเภอศรีเมืองใหม่ จังหวัดอุบลราชธานี

แบบ.....

โครงการก่อสร้างสถาน คสล.ที่ว่าการอำเภอศรีเมืองใหม่

แสดง.....

แปลนลาน คสล.

เขียนแบบ.....

(นายสงกรานต์ มหัทธม)

นายช่างโยธาชำนาญงาน

ตรวจสอบ.....

(นายสงกรานต์ มหัทธม)

นายช่างโยธาชำนาญงาน

เห็นชอบ.....


ว่าที่ ร.ต. พ. (ไพฑูรย์ จรุงนุกูล)

เล็งสำเนา (เจ้าพนักงานปกครอง ชั้นปฏิบัติการพิเศษ)

อนุมัติ.....

(นายเอกชัย วุฒิโสภารกร)

นายอำเภอศรีเมืองใหม่ ปฏิบัติราชการแทน

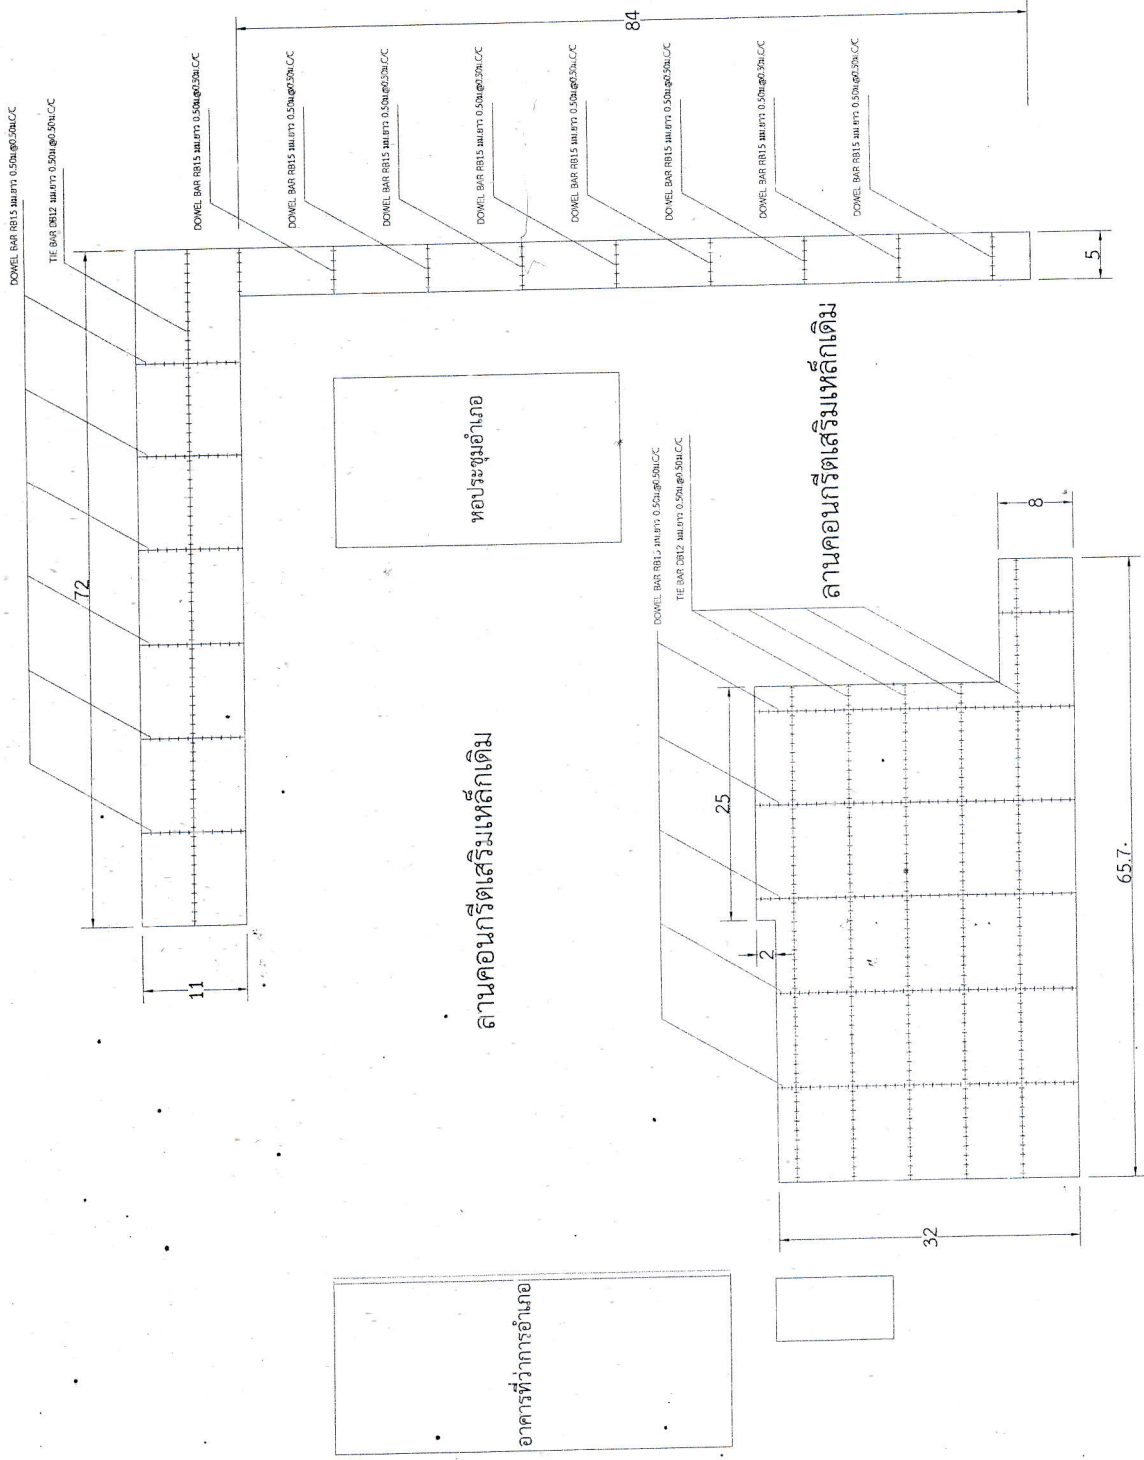

แปลนลาน คสล.
ไม่แสดง
มท.ตราส่วน