

ที่ อบ ๐๐๑๘.๑/๖๖๒๕๔



ศาลากลางจังหวัดอุบลราชธานี
ถนนแจ้งสนิท อบ ๓๔๐๐๐

๓๐ ตุลาคม ๒๕๖๙

เรื่อง อนุมัติแก้ไขเปลี่ยนแปลงแบบรูปรายการและแบบแปลนโครงการก่อสร้างรั้วกองร้อยอาสารักษาดินแดน
อำเภอเหล่าเสือโก้ก ที่ ๒๔ ตำบลเหล่าเสือโก้ก อำเภอเหล่าเสือโก้ก จังหวัดอุบลราชธานี

เรียน นายอำเภอเหล่าเสือโก้ก

อ้างถึง หนังสืออำเภอเหล่าเสือโก้ก ที่ อบ ๒๒๑๘/๑๖๘๖ ลงวันที่ ๑๖ ตุลาคม ๒๕๖๙

ตามที่อำเภอเหล่าเสือโก้ก ขออนุมัติเปลี่ยนแปลงแบบรูปรายการงานก่อสร้าง แบบแสดงรายการปริมาณงานและราคา ปร.๔ และแบบสรุปค่าก่อสร้าง ปร.๕ โครงการก่อสร้างรั้วกองร้อยอาสารักษาดินแดนอำเภอเหล่าเสือโก้ก ที่ ๒๔ ตำบลเหล่าเสือโก้ก อำเภอเหล่าเสือโก้ก จังหวัดอุบลราชธานี เนื่องจากความยาวของแนวรั้วฝั่งทิศเหนือและทิศใต้ไม่เท่ากัน (ไม่ขนานกัน) ทำให้การก่อสร้างแนวรั้วฝั่งทิศตะวันออกมีลักษณะเป็นเส้นทแยง (เฉียง) ทำให้พื้นที่ค้ำคืบไม่สามารถใช้ประโยชน์ได้อย่างเต็มประสิทธิภาพ และแนวรั้วเดิมยังคงแข็งแรง สามารถใช้งานต่อไปได้ หากก่อสร้างรั้วใหม่โดยใช้แนวรั้วเดิมจะทำให้มีพื้นที่ใช้สอยในการดำเนินกิจกรรมต่าง ๆ เพิ่มมากขึ้น นั้น

จังหวัดอุบลราชธานีพิจารณาแล้วเห็นว่า อำเภอเหล่าเสือโก้กมีความจำเป็นในการแก้ไขเปลี่ยนแปลงดังกล่าว เพื่อเกิดประโยชน์ต่อการใช้งานไม่เกี่ยงงินงบประมาณที่ได้รับการจัดสรรไม่ทำให้หน่วยงานของรัฐเสียประโยชน์ ตลอดจนเป็นการแก้ไขเปลี่ยนแปลงรายการเพื่อประโยชน์แก่หน่วยงานของรัฐหรือประโยชน์สาธารณะ ไม่กระทบวัตถุประสงค์ของโครงการฯ อาศัยอำนาจตามคำสั่งกรมการปกครองที่ ๑๗๘๘/๒๕๖๒ ลงวันที่ ๒๗ กันยายน ๒๕๖๒ เรื่อง มอบอำนาจให้ผู้ว่าราชการจังหวัดปฏิบัติราชการแทนอธิบดีกรมการปกครอง ด้านการบริหารงบประมาณ ลำดับที่ ๑ และระเบียบว่าด้วยการบริหารงบประมาณ พ.ศ.๒๕๖๒ ข้อ ๒๔ จังหวัดอุบลราชธานีจึงอนุมัติให้อำเภอเหล่าเสือโก้กแก้ไขเปลี่ยนแปลงแบบรูปรายการและแบบแปลนโครงการก่อสร้างรั้วกองร้อยอาสารักษาดินแดนอำเภอเหล่าเสือโก้ก ที่ ๒๔ ตำบลเหล่าเสือโก้ก อำเภอเหล่าเสือโก้ก จังหวัดอุบลราชธานี งบประมาณ ๔๙๐,๐๐๐ บาท (สี่แสนเก้าหมื่นบาทถ้วน)

ทั้งนี้ ขอให้อำเภอดำเนินโครงการเป็นไปด้วยความโปร่งใส คำนวณ และประหยัด เป็นไปตามกฎหมาย ระเบียบ ข้อบังคับ มติคณะรัฐมนตรีที่เกี่ยวข้อง และมาตรฐานของทางราชการอย่างเคร่งครัด

จึงเรียนมาเพื่อพิจารณาดำเนินการต่อไป

ขอแสดงความนับถือ

ว่าที่ร้อยตรี

(กรกฎ ประเสริฐวงศ์)

รองผู้ว่าราชการจังหวัด ปฏิบัติราชการแทน

ผู้ว่าราชการจังหวัดอุบลราชธานี

ที่ทำการปกครองจังหวัด

กลุ่มงานปกครอง

ฝ่ายประสานแผนยุทธศาสตร์ฯ

โทร. ๐-๔๕๓๔-๔๖๑๓

สรุปราคากลางงานก่อสร้าง

แบบ ปร.5

ส่วนราชการ ที่ทำการปกครอง อำเภอเหล่าเสือโก้ก จังหวัดอุบลราชธานี

☐	งานประมาณราคา	โครงการ ก่อสร้างรั้วกองร้อยอาสาสมัครชาตินแดนอำเภอเหล่าเสือโก้ก ที่ 24 ตำบลเหล่าเสือโก้ก อำเภอเหล่าเสือโก้ก จังหวัดอุบลราชธานี
☐	ปริมาณงาน	ระยะรั้ว ยาว 93 เมตร
☐	สถานที่ก่อสร้าง	ที่ว่าการอำเภอเหล่าเสือโก้ก อ.เหล่าเสือโก้ก จ.อุบลราชธานี
☐	หน่วยงานเจ้าของโครงการ/งานก่อสร้าง	ที่ว่าการอำเภอเหล่าเสือโก้ก อ.เหล่าเสือโก้ก จ.อุบลราชธานี
☐	แบบ ปร.4 ที่แนบ	มีจำนวน 1 แผ่น
☐	ประมาณราคาเมื่อวันที่	

ลำดับ	รายการ	คำนวณต้นทุน จำนวนเงิน / บาท	FACTOR F	รวมค่าก่อสร้าง เป็นเงิน/บาท	หมายเหตุ
1	คำนวณต้นทุน	374,591.64		374,591.64	
2	ครุภัณฑ์จัดซื้อหรือสั่งซื้อ	-		-	
3	ค่า Factor F		1.3091	115,786.27	
	เงื่อนไขการใช้ตาราง FACTOR F				
	เงินล่วงหน้าจ่าย 0.00 %				
	เงินประกันผลงานหัก 0.00 %				
	ดอกเบี้ยเงินกู้ 7.00 %				
	ค่าภาษีมูลค่าเพิ่ม 7.00 %				
สรุป	รวมค่าก่อสร้างเป็นเงินทั้งสิ้น			490,377.91	
	คิดเป็นเงินประมาณ (สี่แสนเก้าหมื่นบาทถ้วน)			490,000.00	

- ☐ ขนาดหรือเนื้อที่อาคาร เมตร
- ☐ เฉลี่ยราคาประมาณ บาท / เมตร

ลงชื่อ

(นายจิรนนท์ ใจเย็น)

ตำแหน่ง นายช่างโยธาชำนาญงาน

ลงชื่อ

เห็นชอบ

(นายลิขิต นพรัตน์)

ปลัดอำเภอ (จพง.ปค.ชำนาญการพิเศษ)

ลงชื่อ

ผู้อนุมัติ

(นายประหยัด คุณมี)

นายอำเภอเหล่าเสือโก้ก

บัญชีปริมาณวัสดุ

โครงการ ก่อสร้างรั้วกึ่งร้อยยาสารักษาดินแดนอำเภอเหล่าเสือโก้ก ที่ 24 ตำบลเหล่าเสือโก้ก อำเภอเหล่าเสือโก้ก จังหวัดอุบลราชธานี

ปร.4 1/2

สถานที่ก่อสร้าง ที่ว่าการอำเภอเหล่าเสือโก้ก อ.เหล่าเสือโก้ก จ.อุบลราชธานี

ประมาณการโดย นายจิรนนท์ ใจเย็น นายช่างโยธาชำนาญงาน

ลำดับ	รายการ	จำนวน	หน่วย	ราคาวัสดุ		ค่าแรงงาน		รวมค่าวัสดุ และค่าแรงงาน	หมายเหตุ
				หน่วยละ	จำนวนเงิน	หน่วยละ	จำนวนเงิน		
1	งานดินซุด-ดินถม								
	1.1 ดินซุด-ถมกลับ	10.00	ลบ.ม.	-	-	181.00	1,810.00	1,810.00	
	1.2 ดินถม	250.00	ลบ.ม.	120.00	30,000.00	-	-	30,000.00	
2	งานรื้อถอน								
	2.1 รื้อถอนคานคอนกรีต	1.00	LS	-	-	2,500.00	2,500.00	2,500.00	
3	งานโครงสร้าง				-		-	-	
	3.1 คอนกรีต 1:2:4	5.50	ลบ.ม.	2,242.99	12,336.45	533.00	2,931.50	15,267.95	
	3.2 เหล็ก RB 9 มม. (4.99 กก/เส้น)	379.00	กก	22.94	8,694.26	4.90	1,857.10	10,551.36	
	3.3 เหล็ก RB 6 มม. (2.220 กก/เส้น)	115.00	กก	22.94	2,638.10	4.90	563.50	3,201.60	
	3.4 ลวดผูกเหล็ก	14.82	กก	37.38	553.97	-	-	553.97	
	3.5 ไม้แบบ	68.00	ตร.ม.	280.00	19,040.00	163.00	11,084.00	30,124.00	
	3.5 ตะปู	8.00	กก	39.72	317.76	-	-	317.76	
4	งานผนัง				-		-	-	
	4.1 ผนังก่ออิฐบล๊อคครึ่งแผ่น	60.00	ตร.ม.	180.00	10,800.00	80.00	4,800.00	15,600.00	
	4.2 งานฉาบปูน	90.00	ตร.ม.	150.00	13,500.00	80.00	7,200.00	20,700.00	
	4.3 เอ็นทับหลัง คสล. 0.10 x 0.15 ม.	68.00	เมตร	105.00	7,140.00	70.00	4,760.00	11,900.00	
	4.4 หินทรายตกแต่ง	10.00	ตร.ม.	2,500.00	25,000.00	450.00	4,500.00	29,500.00	
5	งานระแนงรั้ว				-		-	-	
	5.1 ระแนงรั้ว(ตามแบบ)	35.00	ซุด	2,600.00	91,000.00	150.00	5,250.00	96,250.00	
	รวมราคาวัสดุ+ค่าแรงงาน				221,020.54		47,256.10	268,276.64	

ลงชื่อ

(นายจิรนนท์ ใจเย็น)

นายช่างโยธาชำนาญงาน

ผู้ประมาณราคา

ลงชื่อ

(นายลิขิต นพรัตน์)

ปลัดอำเภอ (จพง.ปค.ชำนาญการพิเศษ)

ลงชื่อ

(นายประหยัด คุณมี)

นายอำเภอเหล่าเสือโก้ก

บัญชีปริมาณวัสดุ

โครงการ ก่อสร้างรั้วกองร้อยอาสารักษาดินแดนอำเภอเหล่าเสือโก้ก ที่ 24 ตำบลเหล่าเสือโก้ก อำเภอเหล่าเสือโก้ก จังหวัดอุบลราชธานี

ปร.4 2/2

สถานที่ก่อสร้าง ที่ว่าการอำเภอเหล่าเสือโก้ก อ.เหล่าเสือโก้ก จ.อุบลราชธานี

ประมาณการโดย นายจิรนนท์ ใจเย็น นายช่างโยธาชำนาญงาน

ลำดับ	รายการ	จำนวน	หน่วย	ราคาวัสดุ		ค่าแรงงาน		รวมค่าวัสดุ และค่าแรงงาน	หมายเหตุ
				หน่วยละ	จำนวนเงิน	หน่วยละ	จำนวนเงิน		
	ยอดยกมา				221,020.54		47,256.10	268,276.64	
6	งานทาสี								
	6.1 สีน้ำอคริลิคชนิดทาภายนอก	160.00	ตร.ม.	35.00	5,600.00	30.00	4,800.00	10,400.00	
7	งานประตู่-หน้าต่าง								
	7.1 ประตูบานเลื่อน กว้าง 4.50 เมตร	1.00	ชุด	30,000.00	30,000.00	2,500.00	2,500.00	32,500.00	
	7.1 ประตูบานเลื่อน กว้าง 2.80 เมตร	1.00	ชุด	14,500.00	14,500.00	1,500.00	1,500.00	16,000.00	
8	ตัวอักษรป้าย								
	8.1 ตัวอักษรโลหะ	1.00	งาน	25,000.00	25,000.00	2,500.00	2,500.00	27,500.00	
	8.2 บัว คสล.4 นิ้ว	15.00	เมตร	135.00	2,025.00	100.00	1,500.00	3,525.00	
9	งานไฟฟ้า								
	9.1 คอมโพไซเซอร์เซลล์หัวเสา	22.00	ชุด	675.00	14,850.00	70.00	1,540.00	16,390.00	
	แสงขาว LED 30 วัตต์หรือมากกว่า								
	รวมราคาวัสดุ+ค่าแรงงาน				312,995.54		61,596.10	374,591.64	

ลงชื่อ

(นายจิรนนท์ ใจเย็น)

นายช่างโยธาชำนาญงาน

ผู้ประมาณราคา

ลงชื่อ

(นายลิขิต นพรัตน์)

ปลัดอำเภอ (จพง.ปค.ชำนาญการพิเศษ)

ลงชื่อ

(นายประยัตต์ คุณมี)

นายอำเภอเหล่าเสือโก้ก

อำเภอเหล่าเสือโก้ก จังหวัดอุบลราชธานี

โครงการ

ตำบลเหล่าเสือโก้ก อำเภอเหล่าเสือโก้ก จังหวัดอุบลราชธานี

สถานที่ก่อสร้าง

ที่ว่าการอำเภอเหล่าเสือโก้ก จังหวัดอุบลราชธานี
















แบบแปลน:


แบบขยายประตู


มาตรฐาน:

แบบแปลน:

แบบแปลน:

วัน / เดือน / ปี

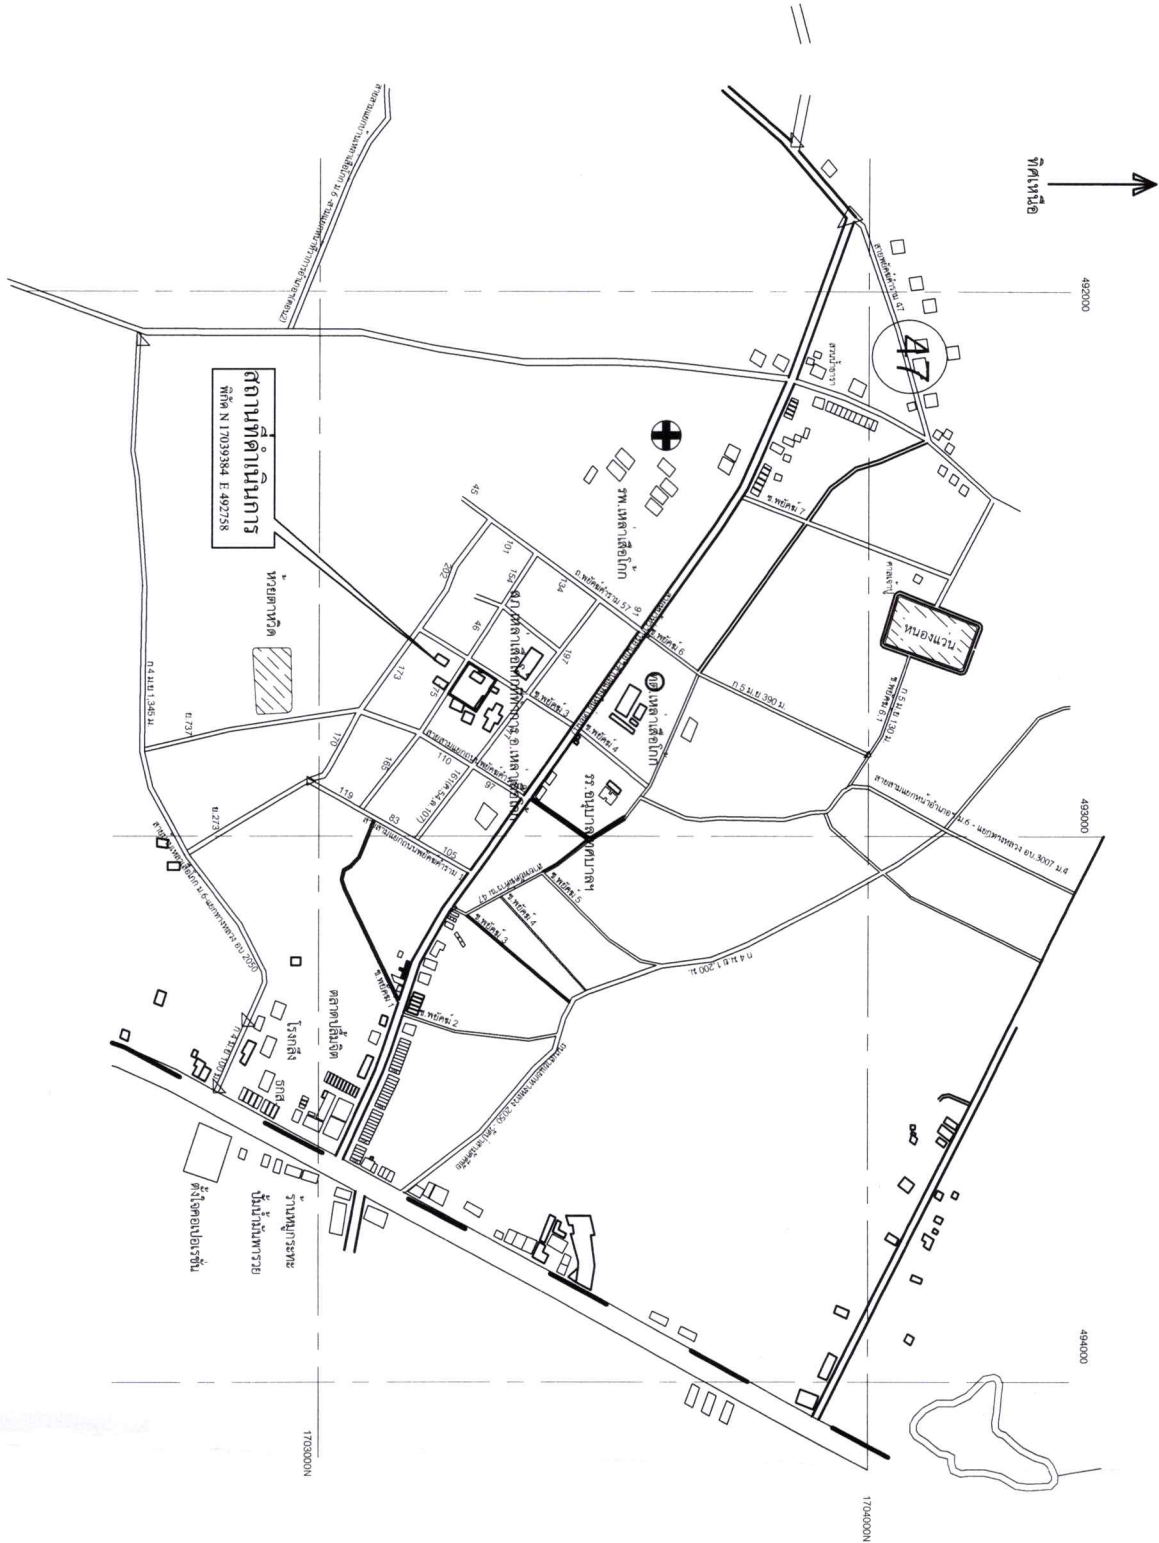

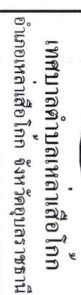













4/11	4/11
------	------

วัน / เดือน / ปี

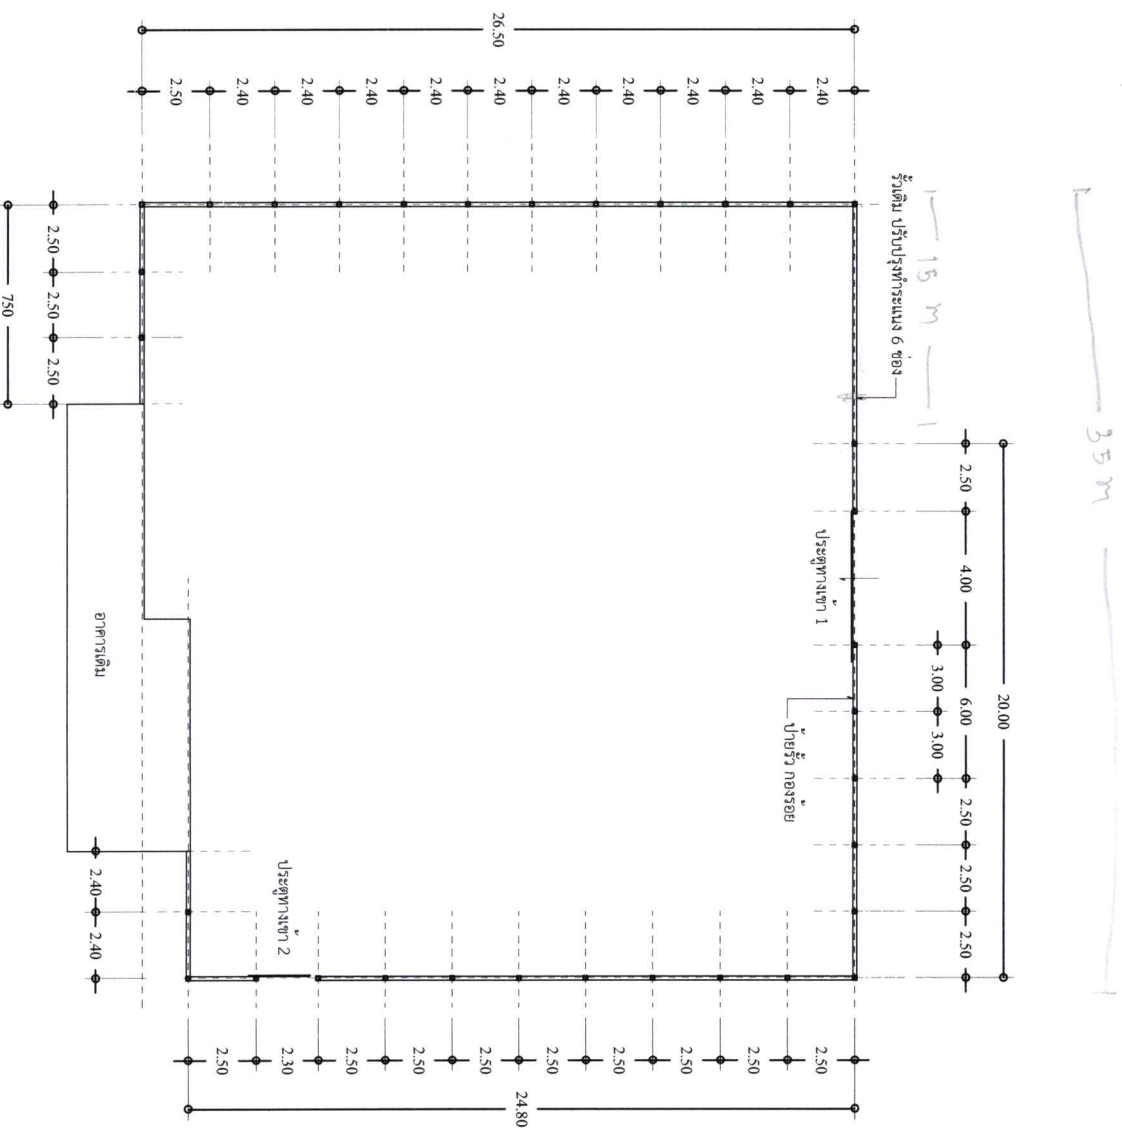

Wauson
Scale 1:200



เทศบาลตำบลเหลาเสือโลก
อำเภอเหลาเสือโลก จังหวัดอุบลราชธานี

โครงการ:


สถานที่ก่อสร้าง:

ที่ว่าการอำเภอเหลาเสือโลก
ตำบลเหลาเสือโลก อำเภอเหลาเสือโลก

สำรวจ / วิศวกร:

นายจันทน์ หุใจเย็น
นายช่างโยธาชำนาญงาน

สำรวจ / สถาปนิก:

นายจันทน์ หุใจเย็น
นายช่างโยธาชำนาญงาน

ออกแบบ / วิศวกร:

ผู้เขียน:

(นายอิทธิเดช นพรัตน์)

ผู้ควบคุม:

นายประพจน์ คุณนี้
นายอำเภอเหลาเสือโลก

แบบแปลน:


แบบขยายประตู

มาตราส่วน:


แบบสถาปัตย์:

แผ่นที่:

วัน / เดือน / ปี

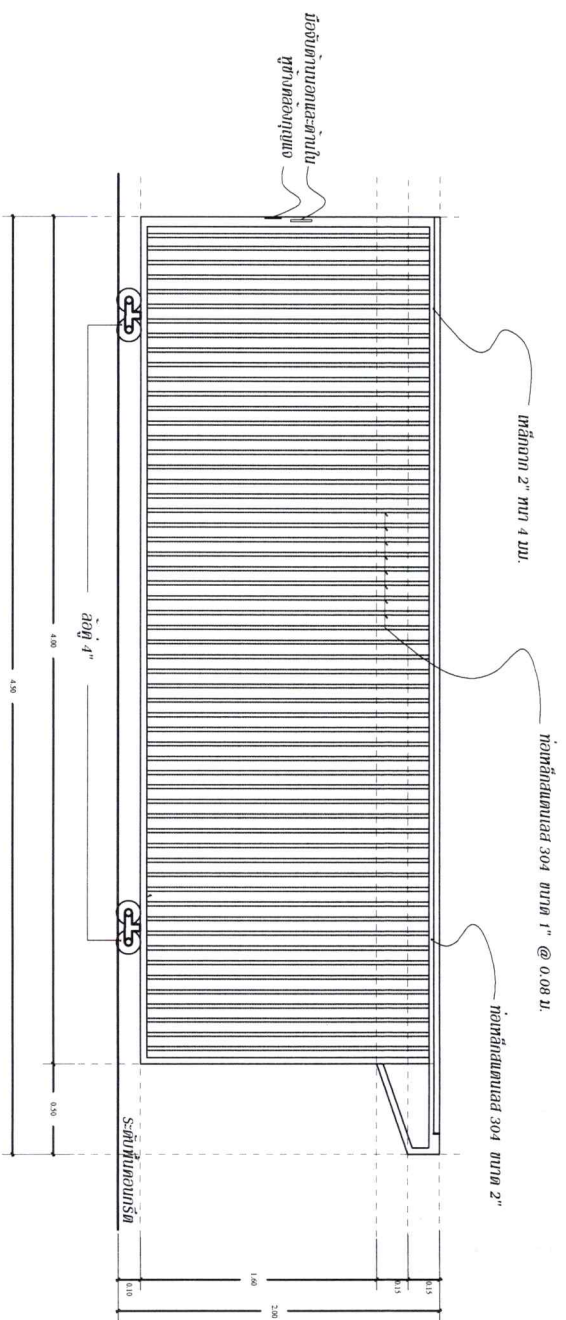

ขยาย/ส.ท. 1
Scale No

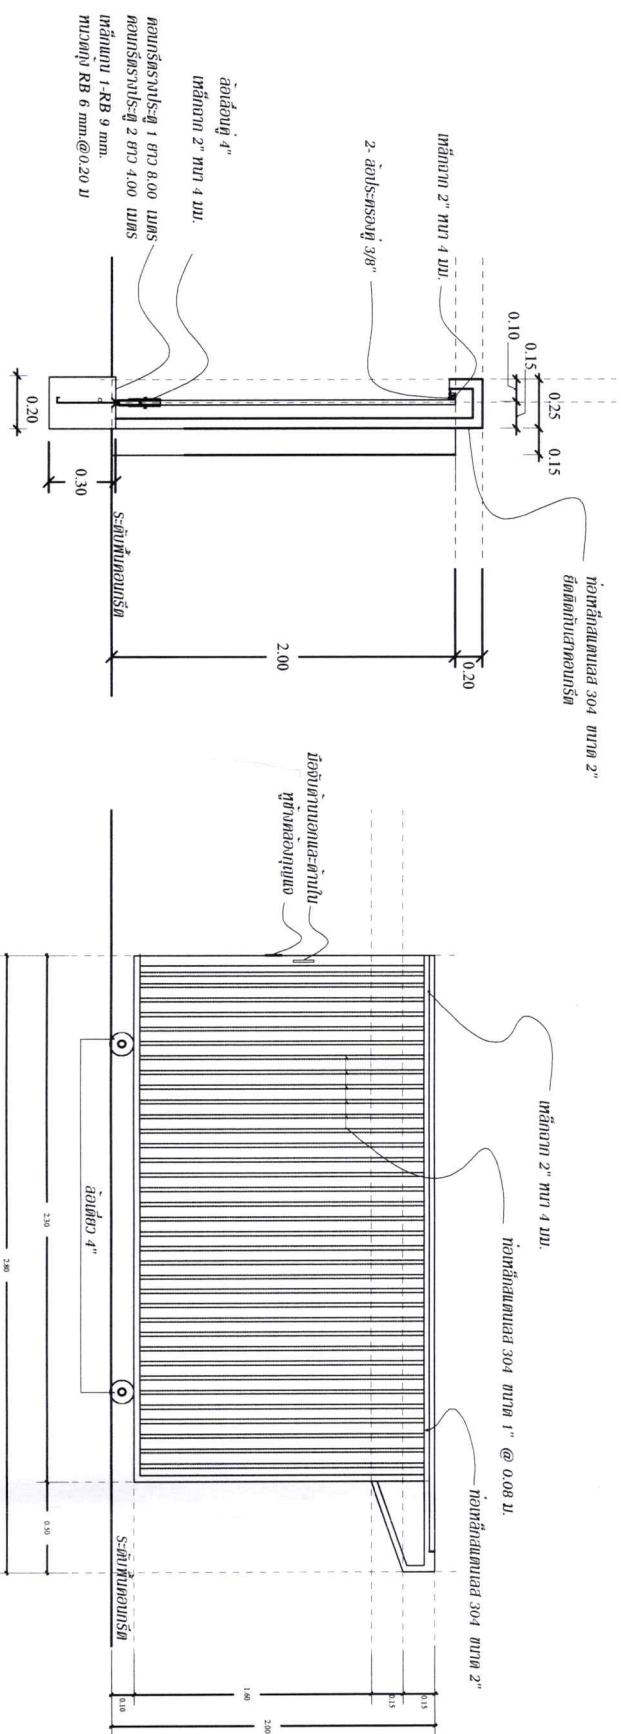

ขยาย/ส.ท. 2
Scale No



เทพนาคำบาลเหลาเสื่อโลก
อําเภอลาเสื่อโลก จังหวัดอุบลราชธานี

โครงการ


สถานที่ก่อสร้าง

ที่ว่าการอําเภอลาเสื่อโลก
ตำบลเหลาเสื่อโลก อําเภอลาเสื่อโลก

ผู้ว่าฯ / ปลัดเทศบาล

นายสุรินทร์ ใจเย็น
นายช่างโยธาชำนาญงาน

ผู้ว่าฯ / ปลัดเทศบาล

นายสุรินทร์ ใจเย็น
นายช่างโยธาชำนาญงาน

ออกแบบ / ตรวจสอบ

หน้าดิน

(นายสุวิชัย นพรัตน์)

ผู้ควบคุมงาน
นายประทีป คุณมี
นายอําเภอลาเสื่อโลก

แบบแปลน





แบบขยาย

มาตราส่วน

แบบแปลน

แผ่นที่ 4/11

วัน / เดือน / ปี

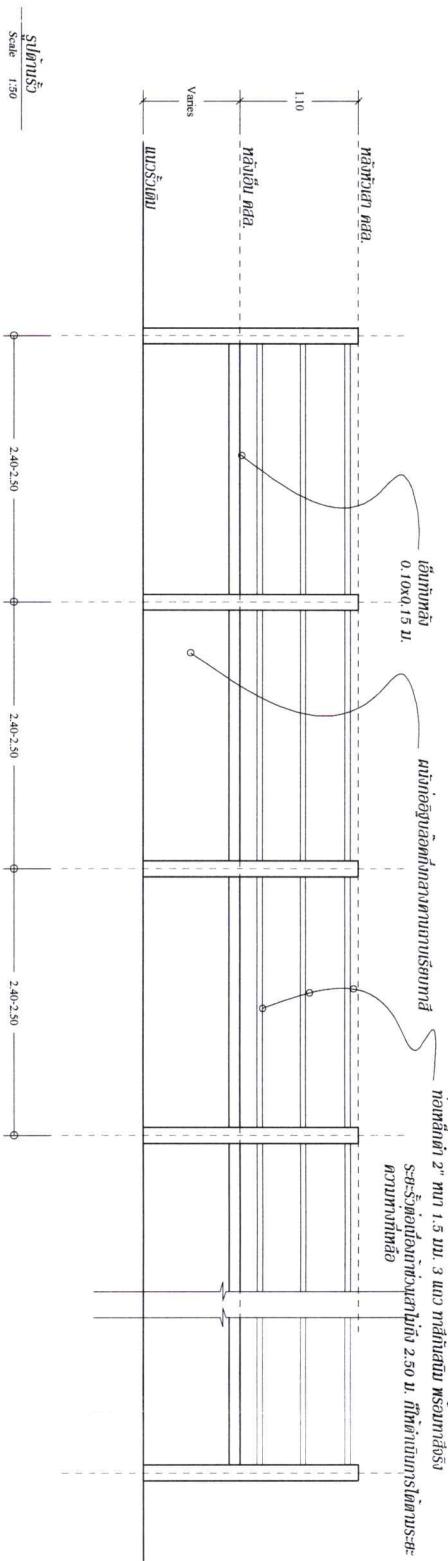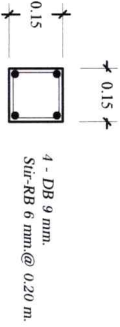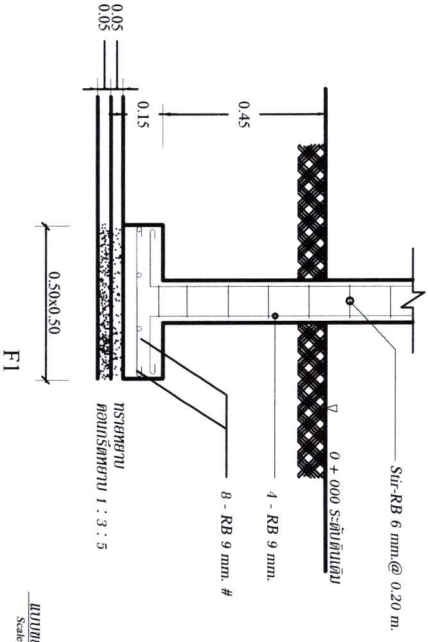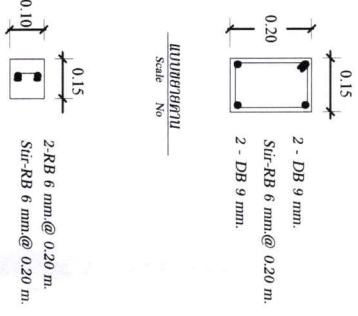

แบบขยายเอ็นกันทรานซ์

Scale No



เทศบาลตำบลเหลาเหล็กโลก
อำเภอเหลาเหล็กโลก จังหวัดอุบลราชธานี

โครงการ:

















